



ALEGRÍA IV - BEACH

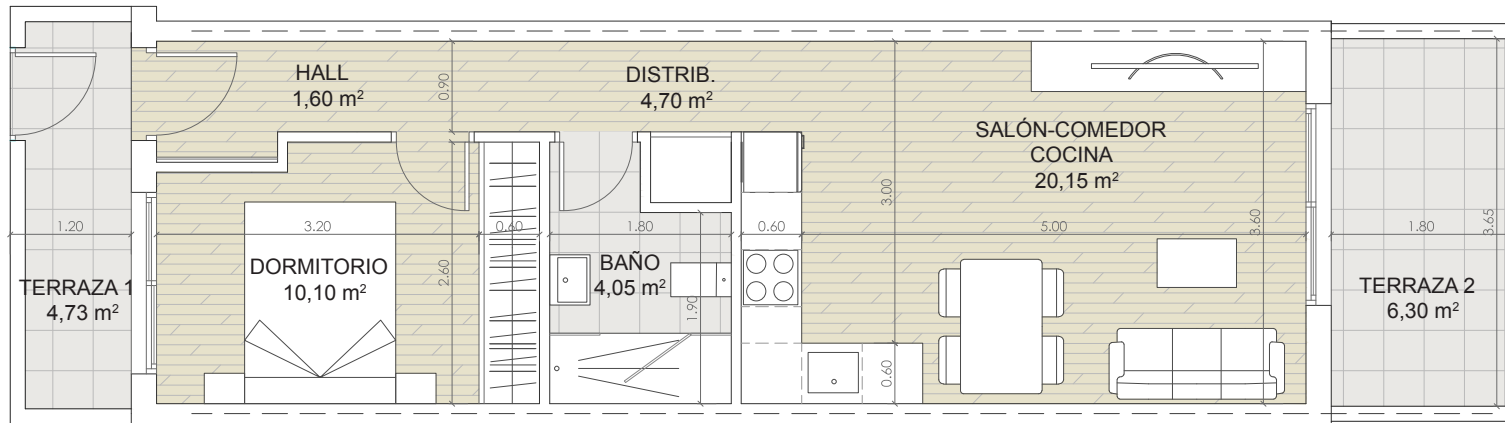


Planta Primera
Vivienda B

Superficie construida 57,04 m²
Superficie útil 51,63 m²

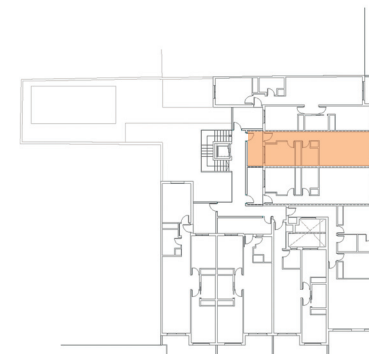

Escala 1/75

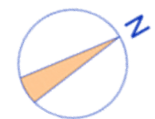

Alegria Construcciones e Inversiones S.L.
C/ Canónigo Torres 10,
Torrevieja 03182 (Alicante)
Tel. +34 965 042 301 / +34 625 226 639
www.alegría-construcciones.com