




E 1/75

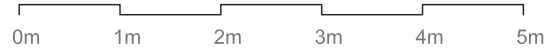

RESIDENCIAL ALEGRÍA XI - FRAGATA

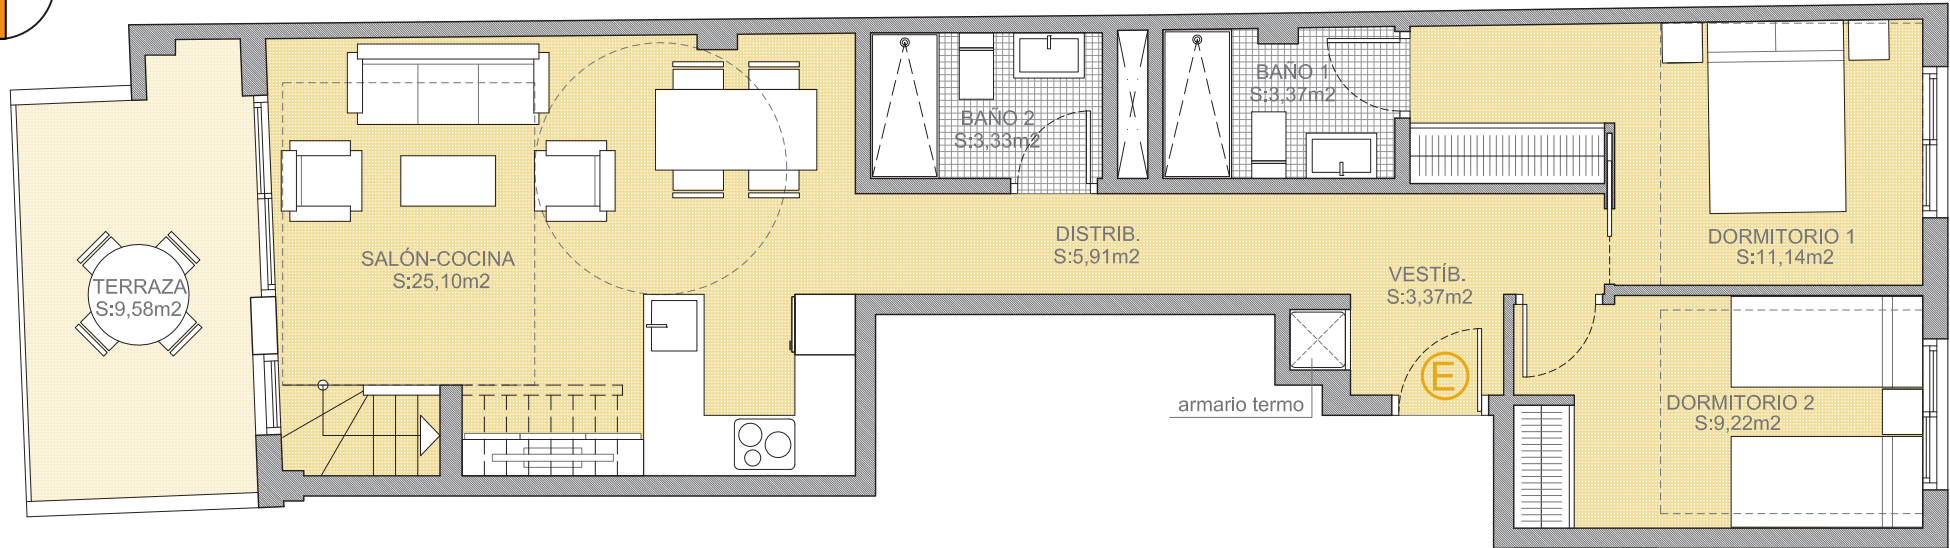


PLANTA 5ª

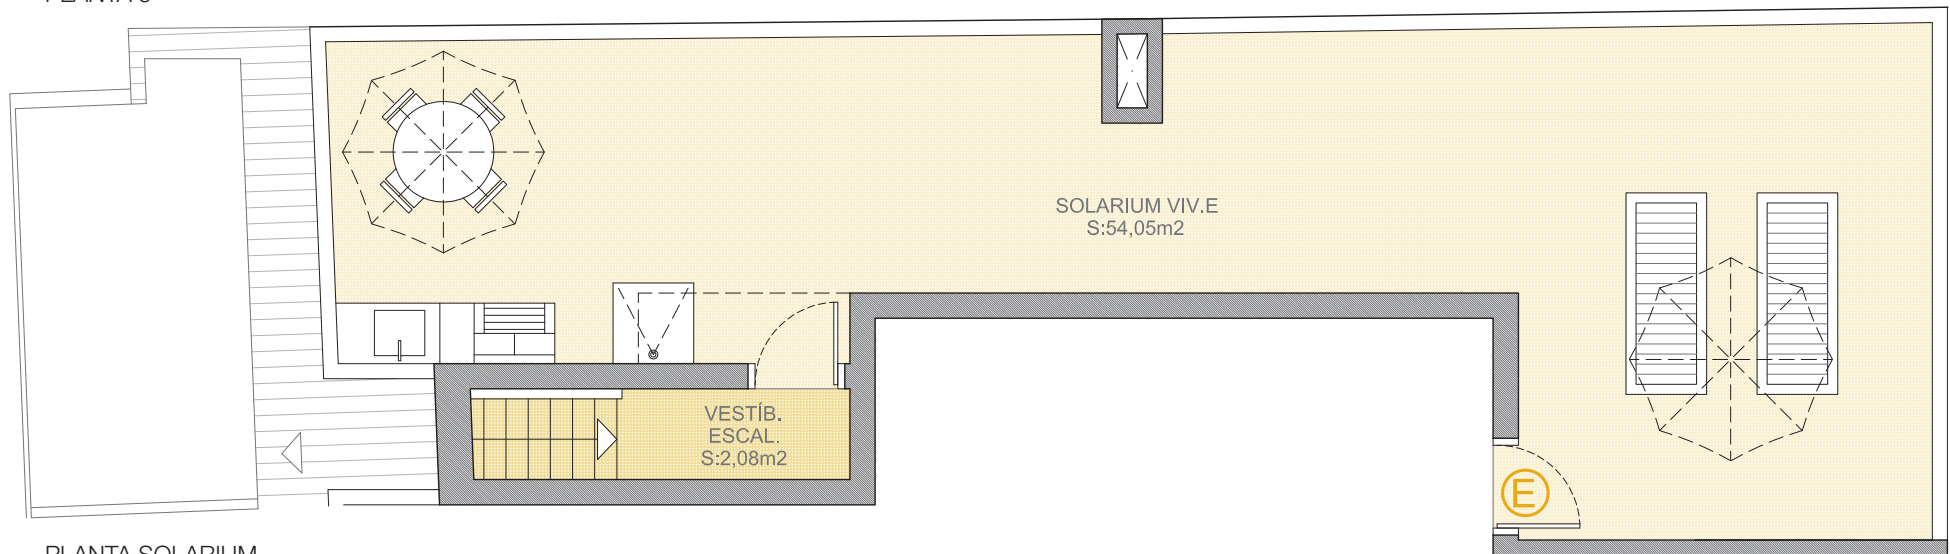

PLANTA SOLARIUM



Alegria Construcciones e Inversiones S.L.
 C/Canónigo Torres 10,
 Torreveja 03182 (Alicante)
 Tel. +34 965 042 301 +34 625 226 639
 www.alegria-construcciones.com

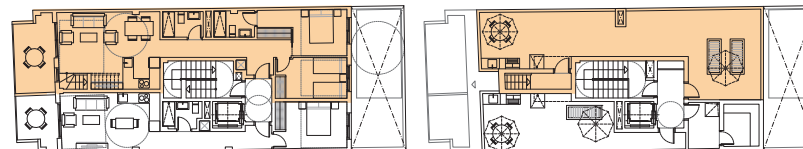

Planta 5ª +	Sup. útil	63,52 m ²
Planta Solarium	Sup. construida vivienda	77,20 m ²
Vivienda E	Sup. conruida comunes	15,39 m ²
	Sup. terraza+solarium	63,63 m ²
	Sup. total	92,59 m ²
	Sup. construida total	156,22 m ²

Plano orientativo sujeto a modificaciones en proyecto. No constituye un documento contractual. Será sustituido por otro en el momento de la firma de la compra-venta. La distribución de los muebles de cocina como el resto de la decoración es meramente orientativa.