



E 1/75

0m 1m 2m 3m 4m 5m

# RESIDENCIAL ALEGRÍA XI - FRAGATA

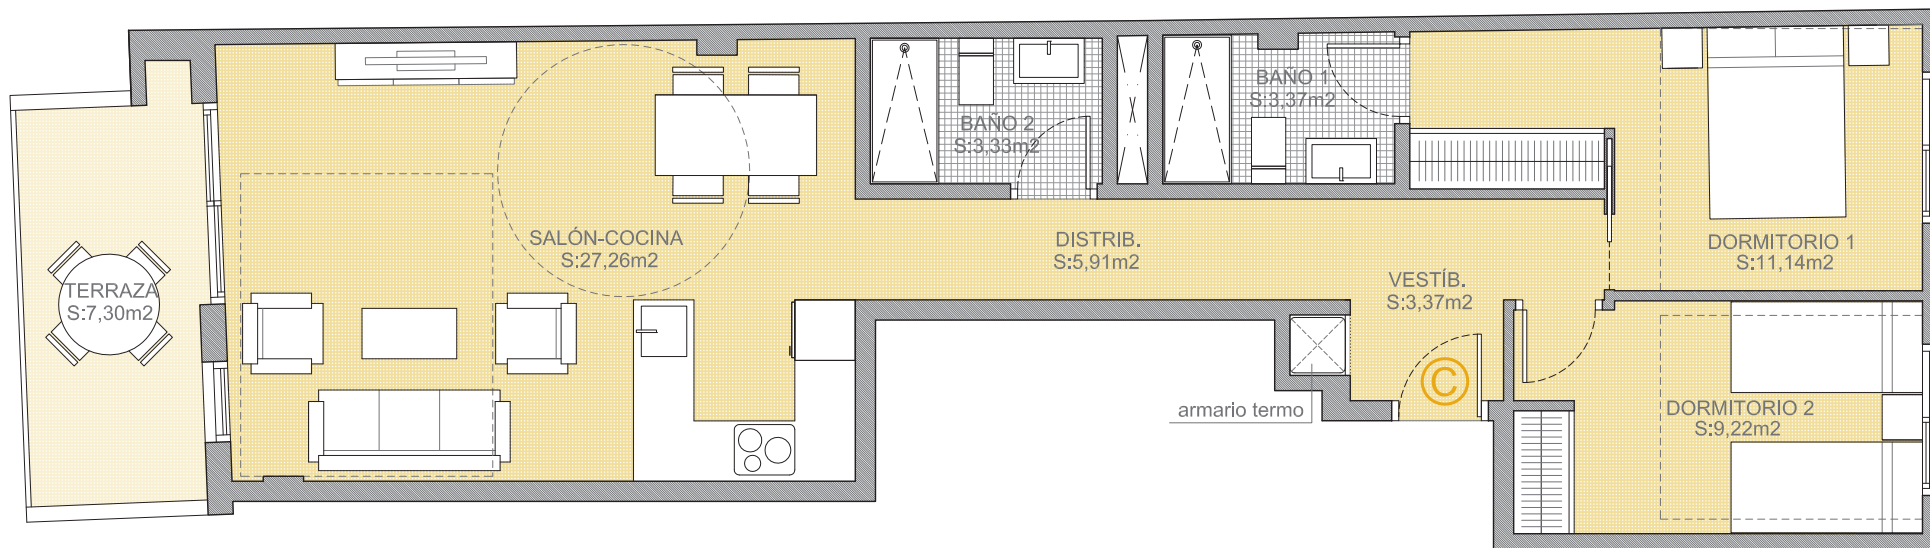

Alegria Construcciones e Inversiones S.L.  
C/Canónigo Torres 10,  
Torrevieja 03182 (Alicante)  
Tel. +34 965 042 301 +34 625 226 639  
www.alegria-construcciones.com

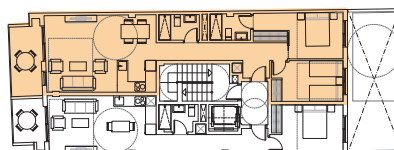

Planta 1ª 2ª 3ª 4ª	Sup. útil	63,60 m <sup>2</sup>
<b>Vivienda C</b>	Sup. construida vivienda	73,55 m <sup>2</sup>
	Sup. construida comunes	14,67 m <sup>2</sup>
	Sup. terraza	7,30 m <sup>2</sup>
	Sup. total	88,22 m <sup>2</sup>
	Sup. construida total	95,52 m <sup>2</sup>

Plano orientativo sujeto a modificaciones en proyecto. No constituye un documento contractual. Será sustituido por otro en el momento de la firma de la compra-venta. La distribución de los muebles de cocina como el resto de la decoración es meramente orientativa.