





Construcciones Strabac S.L  
 Avenida Habaneras 54 - Torre vieja 03182  
 Telf +34 965 042 301 +34 635 228 083  
 Email: info@alegria-construcciones.com  
 www.alegria-construcciones.com

# RESIDENCIAL ALEGRIA XII - AVD HABANERAS ESQ CALLE PALANGRE

| VIVIENDA TIPO-A P.2ª- A        |   |                            |
|--------------------------------|---|----------------------------|
| SUPERFICIES UTILES             |   |                            |
| Hall                           | ② | 3,85m <sup>2</sup>         |
| Salón-Estar-Cocina             | ③ | 34,20m <sup>2</sup>        |
| Paso                           | ④ | 2,70m <sup>2</sup>         |
| Dormitorio-1                   | ⑤ | 15,35m <sup>2</sup>        |
| Dormitorio-2                   | ⑥ | 13,75m <sup>2</sup>        |
| Baño-1                         | ⑦ | 3,85m <sup>2</sup>         |
| Baño 2                         | ⑧ | 3,90m <sup>2</sup>         |
| Terraza cub                    | ⑨ | 8,65m <sup>2</sup>         |
| <b>TOTAL SUP. UTIL</b>         |   | <b>86,25m<sup>2</sup></b>  |
| <b>TOTAL SUP CONST+P.P+ZC.</b> |   | <b>106,36m<sup>2</sup></b> |

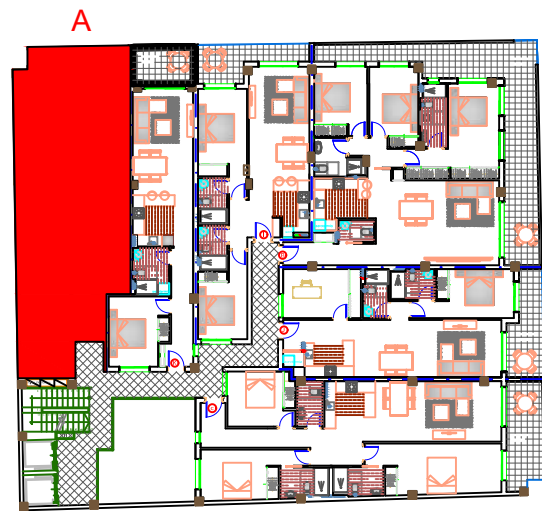

planta SEGUNDA

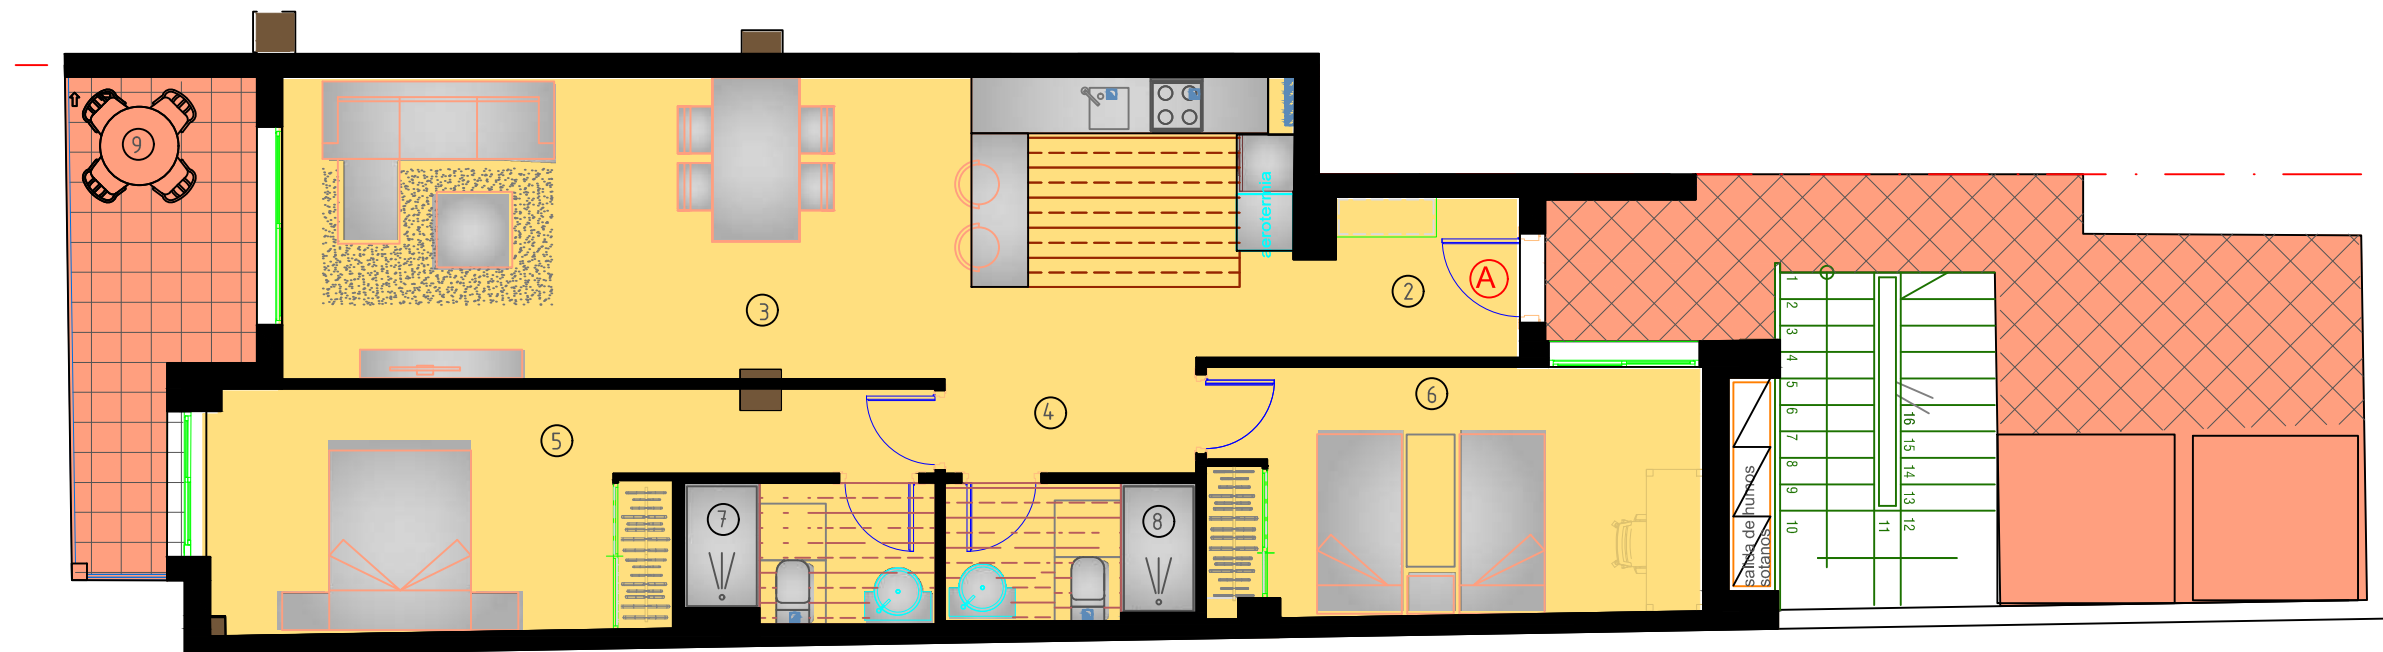

Plano orientativo sujeto a modificaciones en proyecto .No constituye un documento contractual.Sera sustituido por otro en el momento de la firma de la compra-venta.La distribucion de los muebles de cocina como el resto de la decoracion es meramente orientativa