

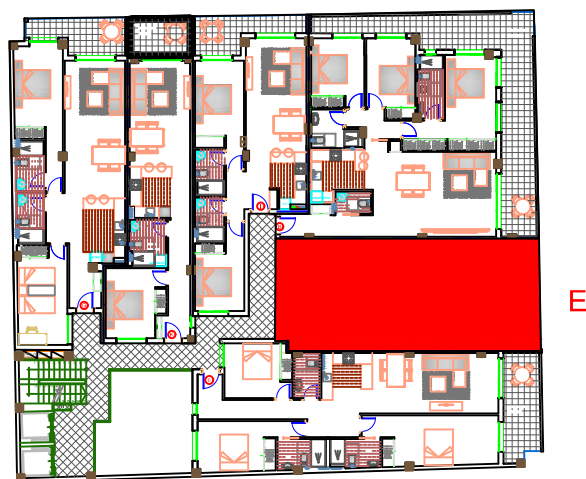


RESIDENCIAL ALEGRIA XII - AVD HABANERAS ESQ CALLE PALANGRE

VIVIENDA TIPO-E P.3ª - E		
SUPERFICIES UTILES		
Hall	②	2,75m ²
Salón-Estar-Cocina	③	31,60m ²
Paso	④	1,00m ²
Dormitorio-1	⑤	11,75m ²
Estudio	⑥	10,50m ²
Baño-1	⑦	3,45m ²
Baño 2	⑧	3,65m ²
Terraza	⑨	9,10m ²
TOTAL SUP. UTIL		73,80m²
TOTAL SUP CONST+P.P+ZC.		90,39m²

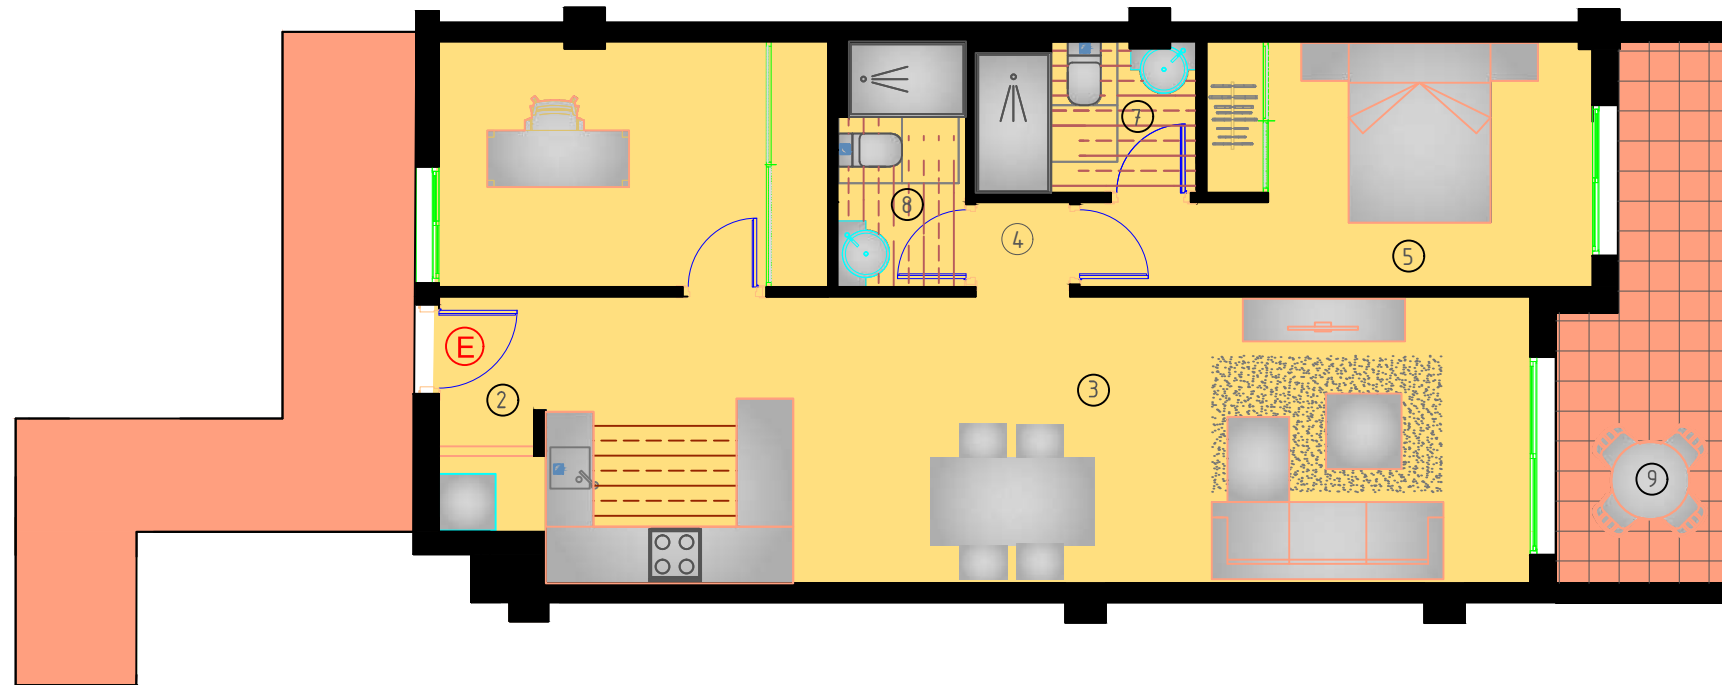

planta TERCERA

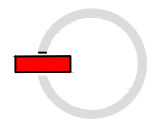

Plano orientativo sujeto a modificaciones en proyecto .No constituye un documento contractual.Sera sustituido por otro en el momento de la firma de la compra-venta.La distribucion de los muebles de cocina como el resto de la decoracion es meramente orientativa