

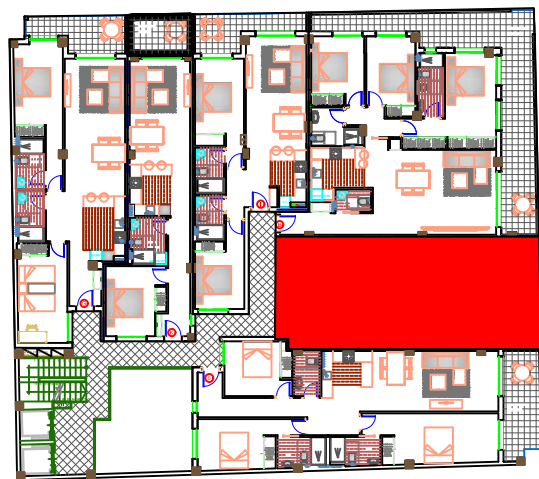


# RESIDENCIAL ALEGRIA XII - AVD HABANERAS ESQ CALLE PALANGRE

VIVIENDA TIPO-E P.4ª - E		
SUPERFICIES UTILES		
Hall	②	2,75m <sup>2</sup>
Salón-Estar-Cocina	③	31,60m <sup>2</sup>
Paso	④	1,00m <sup>2</sup>
Dormitorio-1	⑤	11,75m <sup>2</sup>
Estudio	⑥	10,50m <sup>2</sup>
Baño-1	⑦	3,45m <sup>2</sup>
Baño 2	⑧	3,65m <sup>2</sup>
Terraza	⑨	9,10m <sup>2</sup>
<b>TOTAL SUP. UTIL</b>		<b>73,80m<sup>2</sup></b>
<b>TOTAL SUP CONST+P.P+ZC.</b>		<b>90,39m<sup>2</sup></b>

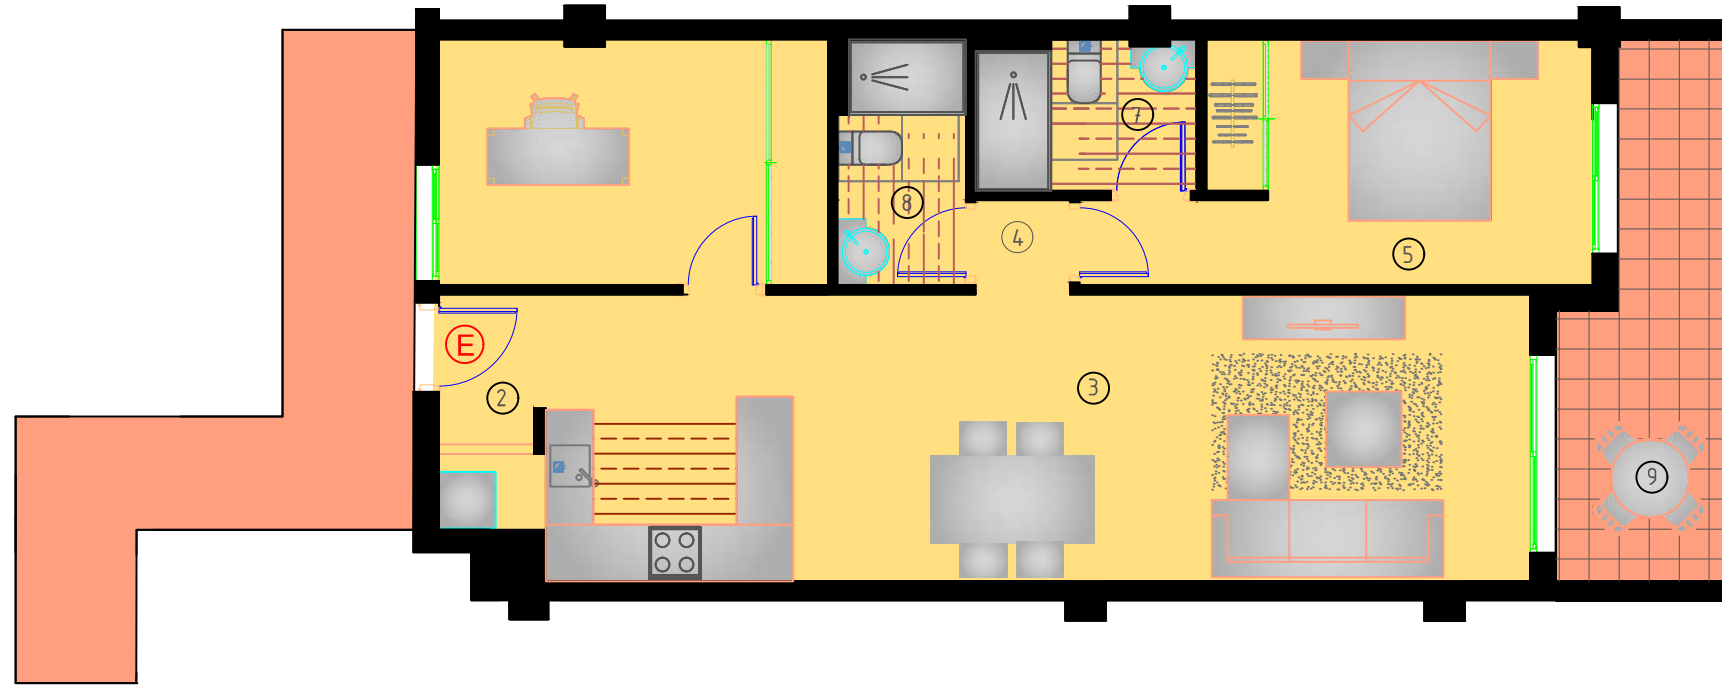

planta CUARTA

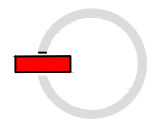

Plano orientativo sujeto a modificaciones en proyecto .No constituye un documento contractual.Sera sustituido por otro en el momento de la firma de la compra-venta.La distribucion de los muebles de cocina como el resto de la decoracion es meramente orientativa