



RESIDENCIAL ALEGRIA XII - AVD HABANERAS ESQ  
 CALLE PALANGRE

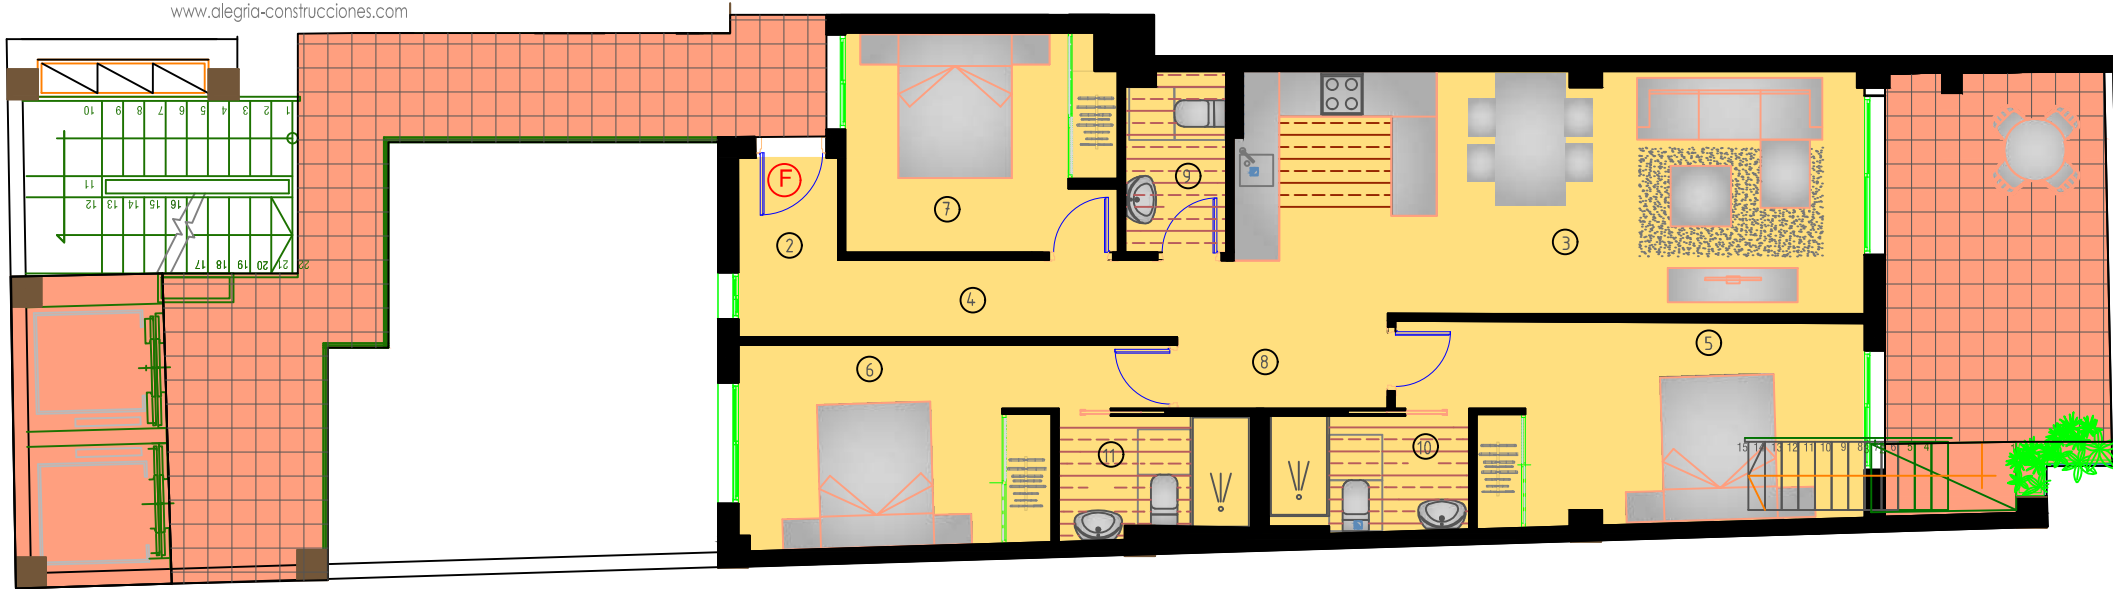



VIVIENDA TIPO-F P.4ª - F		
SUPERFICIES UTILES		
Hall	②	3,25m <sup>2</sup>
Salón-Estar-Cocina	③	28,10m <sup>2</sup>
Paso	④	5,27m <sup>2</sup>
Dormitorio-1	⑤	14,90m <sup>2</sup>
Dormitorio-2	⑥	12,30m <sup>2</sup>
Dormitorio-3	⑦	10,10m <sup>2</sup>
Paso	⑧	2,60m <sup>2</sup>
Aseo	⑨	3,20m <sup>2</sup>
Baño-1	⑩	4,15m <sup>2</sup>
Baño 2	⑪	4,05m <sup>2</sup>
<b>TOTAL SUP. UTIL</b>		<b>87,92m<sup>2</sup></b>
<b>TOTAL SUP CONST+P.P+ZC.</b>		<b>115,07m<sup>2</sup></b>
<b>TOTAL SUP CONST+P.P+ZC+TER+SOL.</b>		<b>197,32m<sup>2</sup></b>



planta CUARTA

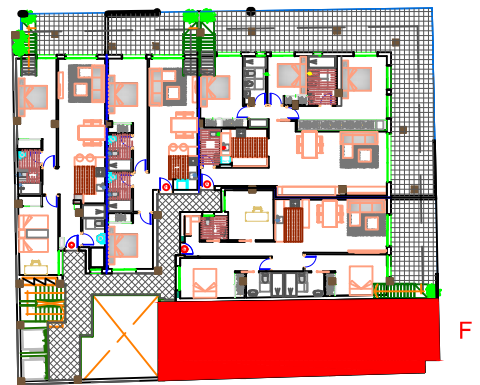

planta QUINTA

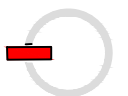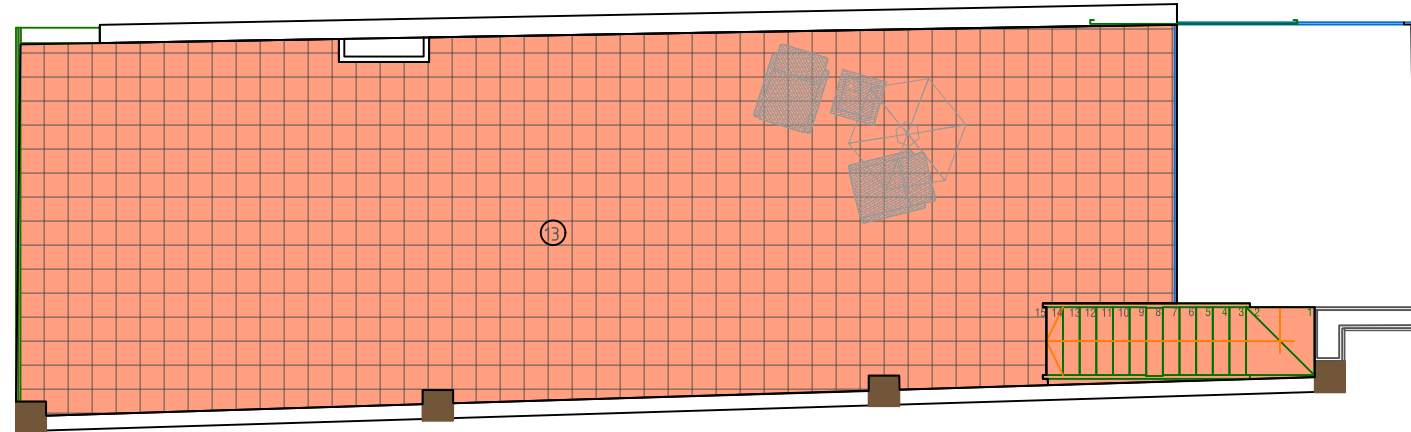

Plano orientativo sujeto a modificaciones en proyecto. No constituye un documento contractual. Será sustituido por otro en el momento de la firma de la compra-venta. La distribución de los muebles de cocina como el resto de la decoración es meramente orientativa