


# ALEGRÍA VILLAGE



## BUNGALOW\_2 DORMITORIOS

SUPERFICIES	
APARCAMIENTO	15.70 m <sup>2</sup>
TOTAL SUP. PARCELA	15.70 m <sup>2</sup>
VIVIENDA CONSTRUIDA	75.30 m <sup>2</sup>
SUPERFICIE TERRAZAS	95.50 m <sup>2</sup>
TOTAL SUP. CONSTRUIDA	170.80 m <sup>2</sup>

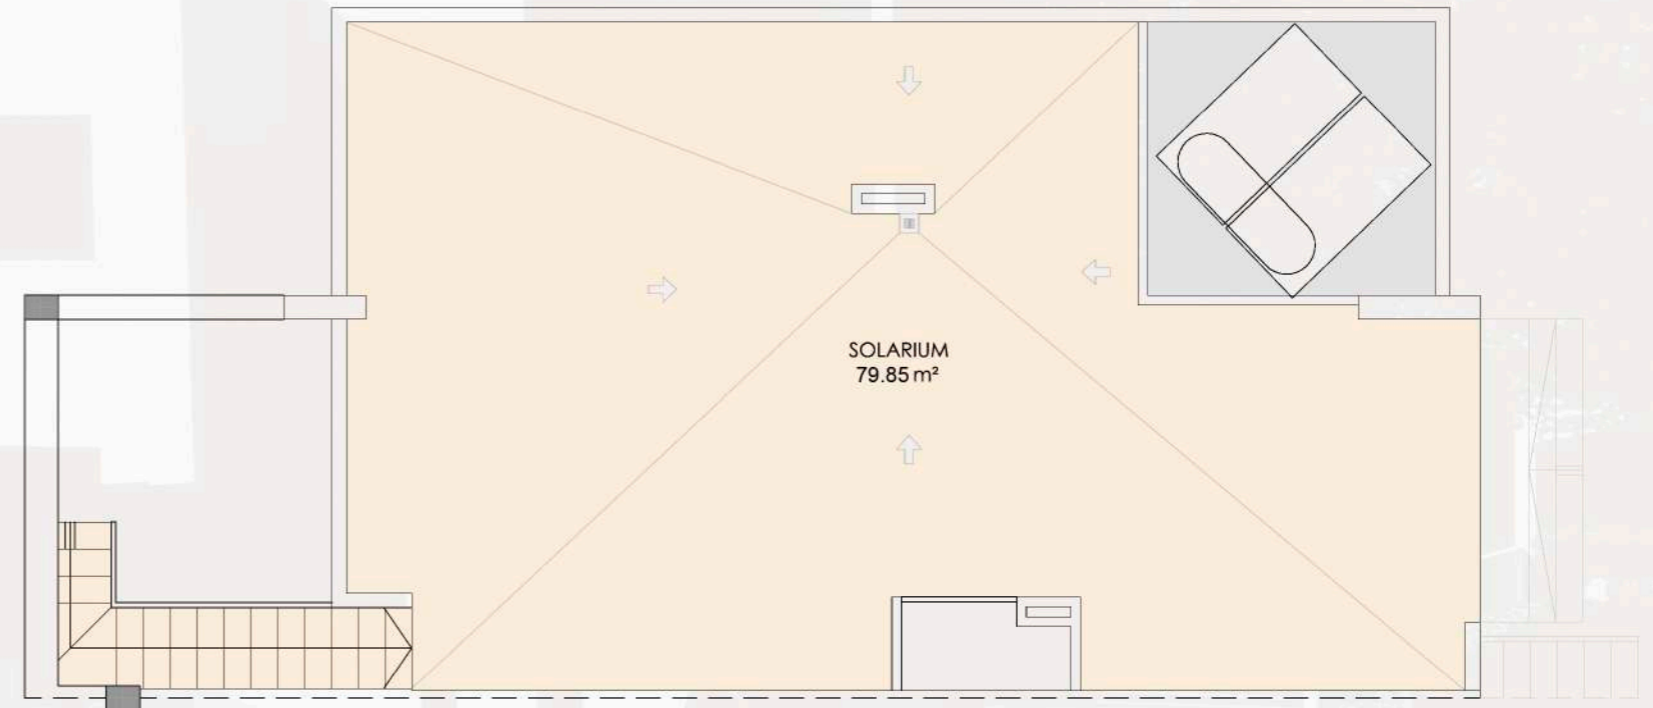

VIVIENDA 24



pedromartinezllanes  
diseñador

# BENIDORM RESORT

Plano orientativo sujeto a modificaciones en proyecto. No constituye un documento contractual. Será sustituido por otro en el momento de la firma de la compra-venta. La distribución de los muebles de cocina como el resto de la decoración es meramente orientativa.