


# ALEGRÍA VILLAGE



## BUNGALOW\_2 DORMITORIOS

SUPERFICIES	
ZONA AJARDINADA	67.46 m <sup>2</sup>
APARCAMIENTO	14.91 m <sup>2</sup>
<b>TOTAL SUP. PARCELA</b>	<b>82.37 m<sup>2</sup></b>
VIVIENDA SUP. COMPUTABLE	75.91 m <sup>2</sup>
<b>VIVIENDA SUP. CONSTRUIDA</b>	<b>82.61 m<sup>2</sup></b>

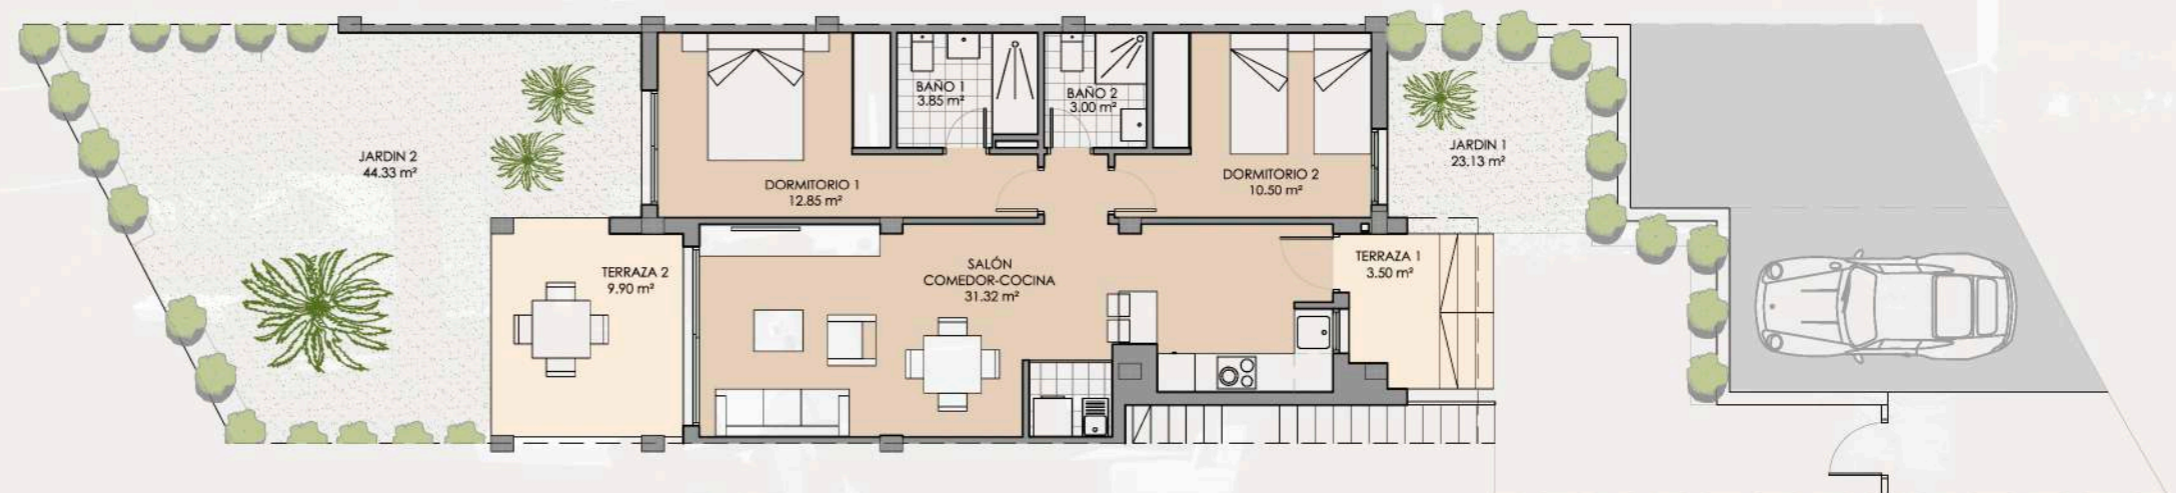

VIVIENDA 38



pedromartinezllanes  
diseñador

# BENIDORM RESORT

Plano orientativo sujeto a modificaciones en proyecto. No constituye un documento contractual. Será sustituido por otro en el momento de la firma de la compra-venta. La distribución de los muebles de cocina como el resto de la decoración es meramente orientativa.