

FINESTRAT HILLS

VIVIENDA 34



DEVELOPMENT FINESTRAT S.L.
 Av. Habaneras 87,
 Torrevieja 03182 (Alicante)
 Tel. +34 965 71 32 01
 www.alegria-construcciones.com
 info@alegria-construcciones.com

PLANTA BAJA / GROUND FLOOR
 SUP. CONST: 68.10 m²




SUP. PARCELA REAL: 428.97 m²
 SUP. CONST: 124.96m²

SUP. TERRAZAS: 189.74m² N° DORMITORIOS: 3
 N° BAÑOS: 3

Plano orientativo sujeto a modificaciones en proyecto. No constituye un documento contractual. Será sustituido por otro en el momento de la firma de la compra-venta. La distribución de los muebles de cocina como el resto de la decoración es meramente orientativa

FINESTRAT HILLS

VIVIENDA 34

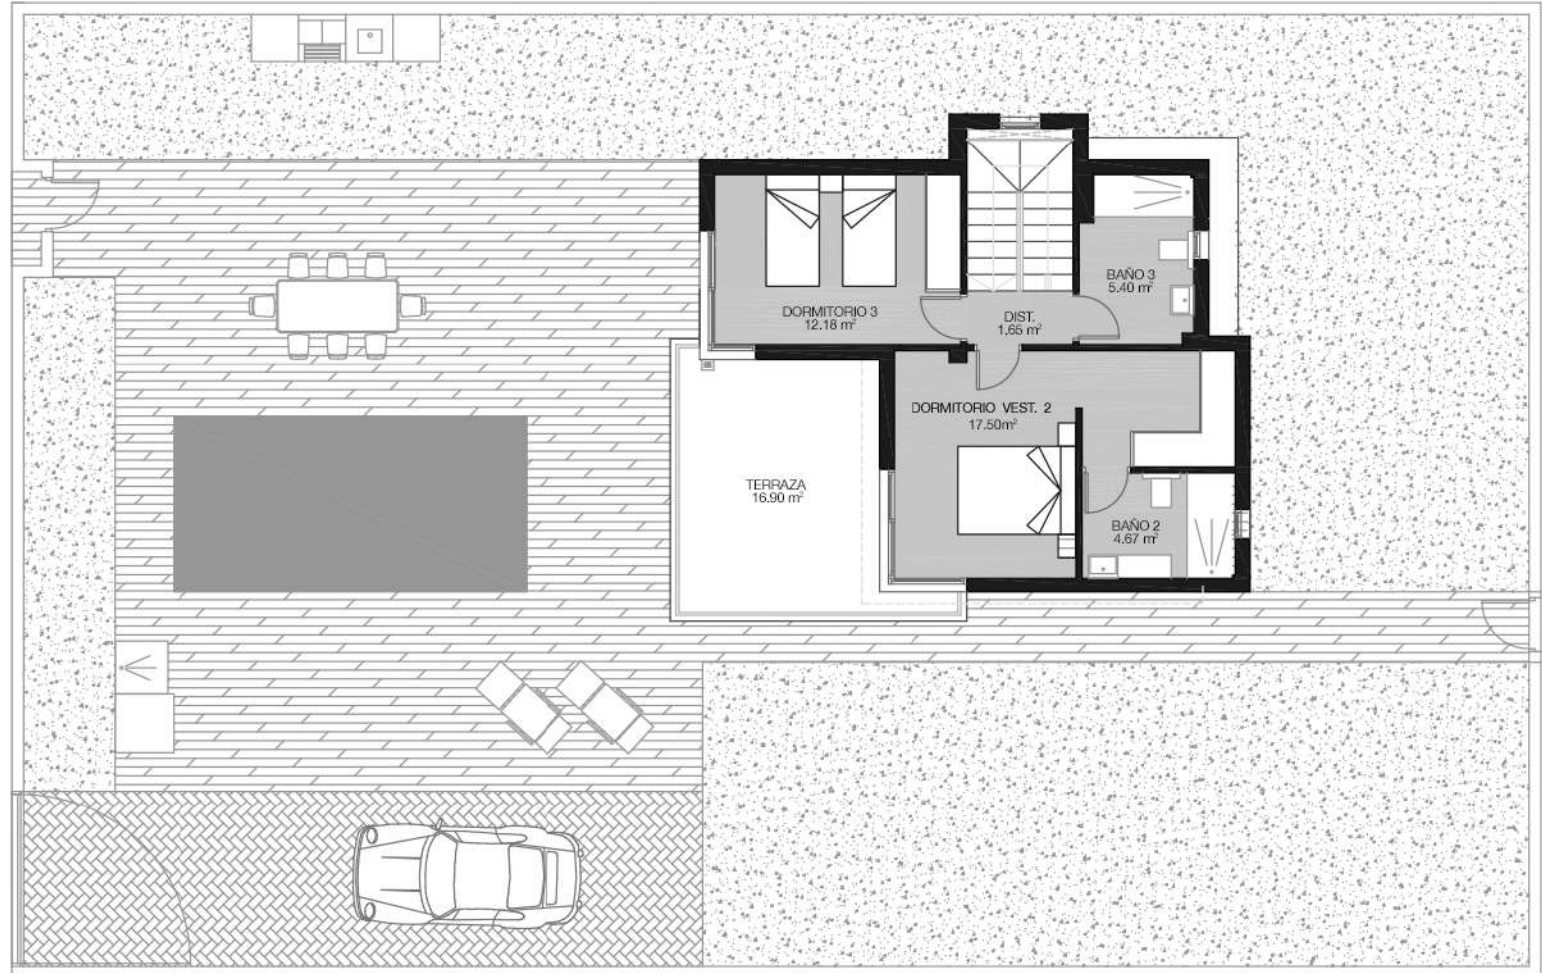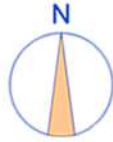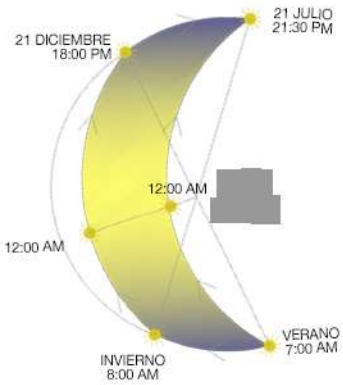

DEVELOPMENT FINESTRAT S.L.

Av. Habaneras 87,
Torrevieja 03182 (Alicante)
Tel. +34 965 71 32 01
www.alegria-construcciones.com
info@alegria-construcciones.com




PLANTA ALTA/ HIGHT FLOOR

SUP. CONSTRUIDA: 51.77m²

Plano orientativo sujeto a modificaciones en proyecto. No constituye un documento contractual. Será sustituido por otro en el momento de la firma de la compra-venta. La distribución de los muebles de cocina como el resto de la decoración es meramente orientativa.

FINESTRAT HILLS

VIVIENDA 34

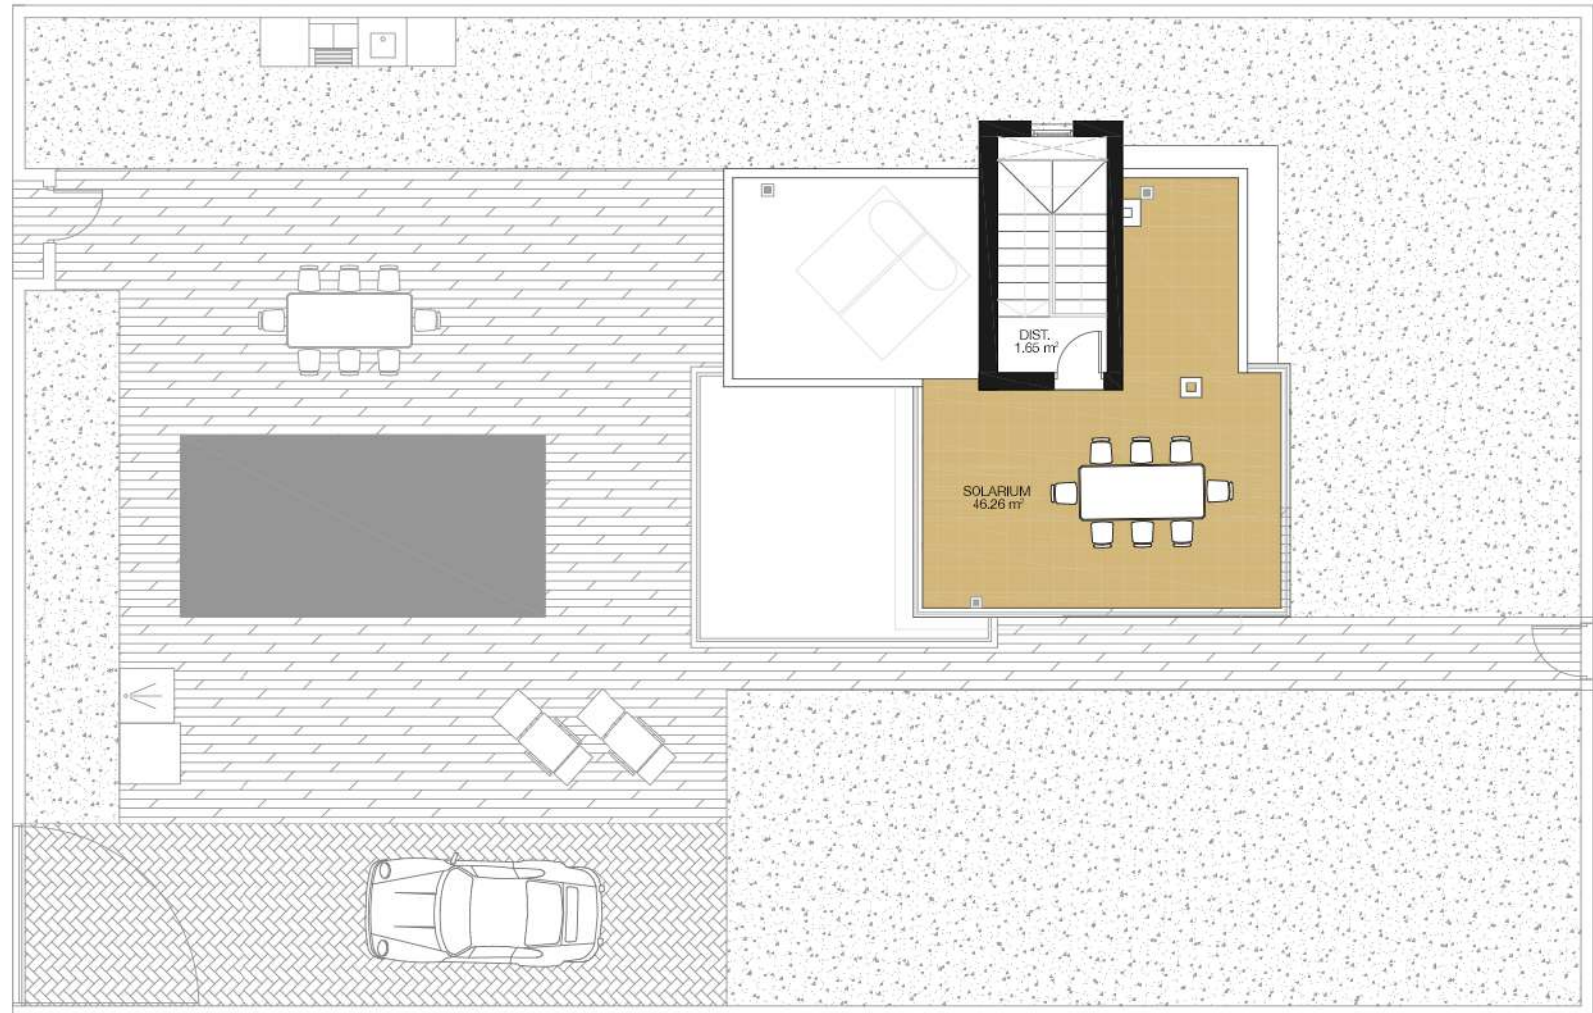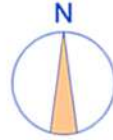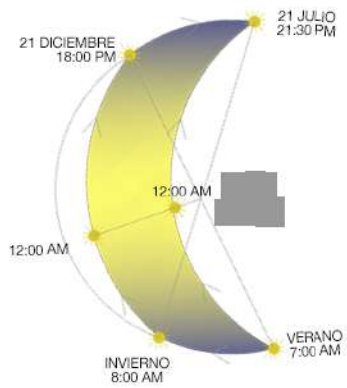

DEVELOPMENT FINESTRAT S.L.

Av. Habaneras 87,
Torrevieja 03182 (Alicante)
Tel. +34 965 71 32 01
www.alegria-construcciones.com
info@alegria-construcciones.com

SOLARIUM
SUP. CONSTRUIDA: 5.09m²

Plano orientativo sujeto a modificaciones en proyecto. No constituye un documento contractual. Será sustituido por otro en el momento de la firma de la compra-venta. La distribución de los muebles de cocina como el resto de la decoración es meramente orientativa.