


ALEGRÍA VILLAGE



CHALET_3 dormitorios

SUPERFICIES	
ZONA AJARDINADA	58,05 m ²
APARCAMIENTO	16,21 m ²
TOTAL SUP. PARCELA	74,26 m²
VIVIENDA COMPUTABLE	80,17 m ²
TOTAL SUP. CONSTRUIDA	86,90 m²

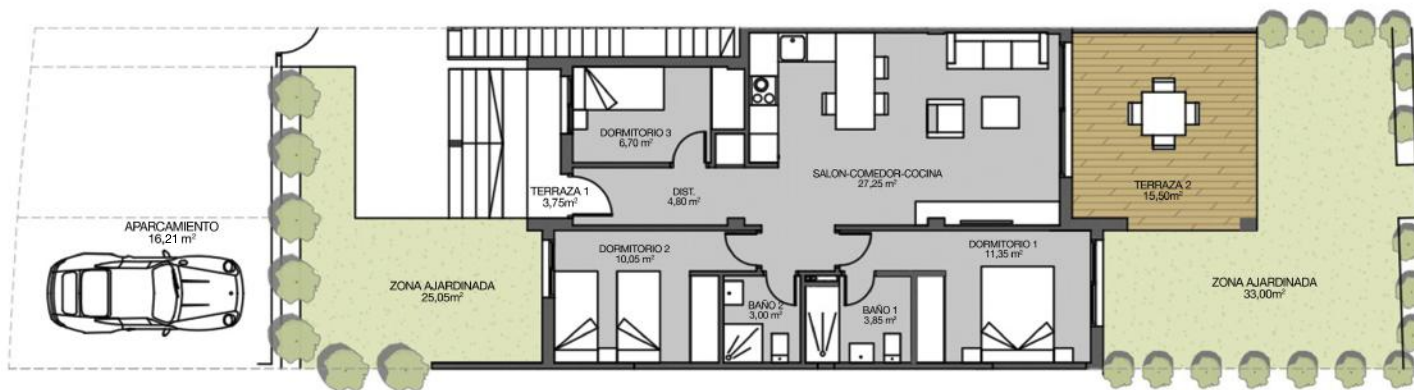

VIVIENDA 26



BENIDORM RESORT

Plano orientativo sujeto a modificaciones en proyecto. No constituye un documento contractual. Será sustituido por otro en el momento de la firma de la compra-venta. La distribución de los muebles de cocina como el resto de la decoración es meramente orientativa.