


# ALEGRÍA VILLAGE



## CHALETs\_3 dormitorios

SUPERFICIES	
ZONA AJARDINADA	63,25 m <sup>2</sup>
APARCAMIENTO	15,96 m <sup>2</sup>
<b>TOTAL SUP. PARCELA</b>	<b>79,21 m<sup>2</sup></b>
VIVIENDA COMPUTABLE	80,17 m <sup>2</sup>
<b>TOTAL SUP. CONSTRUIDA</b>	<b>86,90 m<sup>2</sup></b>

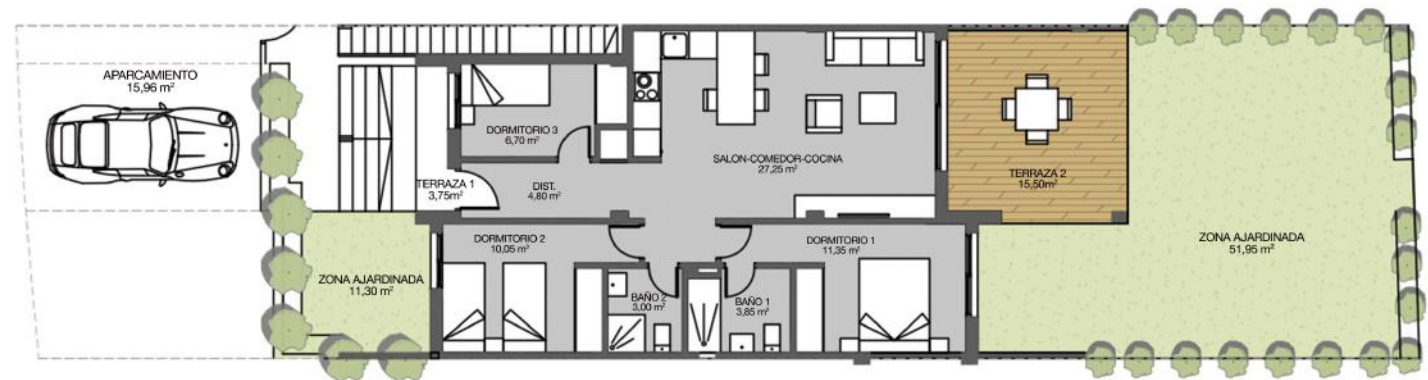

VIVIENDA 28



SOLA  
construcciones



# BENIDORM RESORT

Plano orientativo sujeto a modificaciones en proyecto. No constituye un documento contractual. Será sustituido por otro en el momento de la firma de la compra-venta. La distribución de los muebles de cocina como el resto de la decoración es meramente orientativa.